


Déli homlokzat:

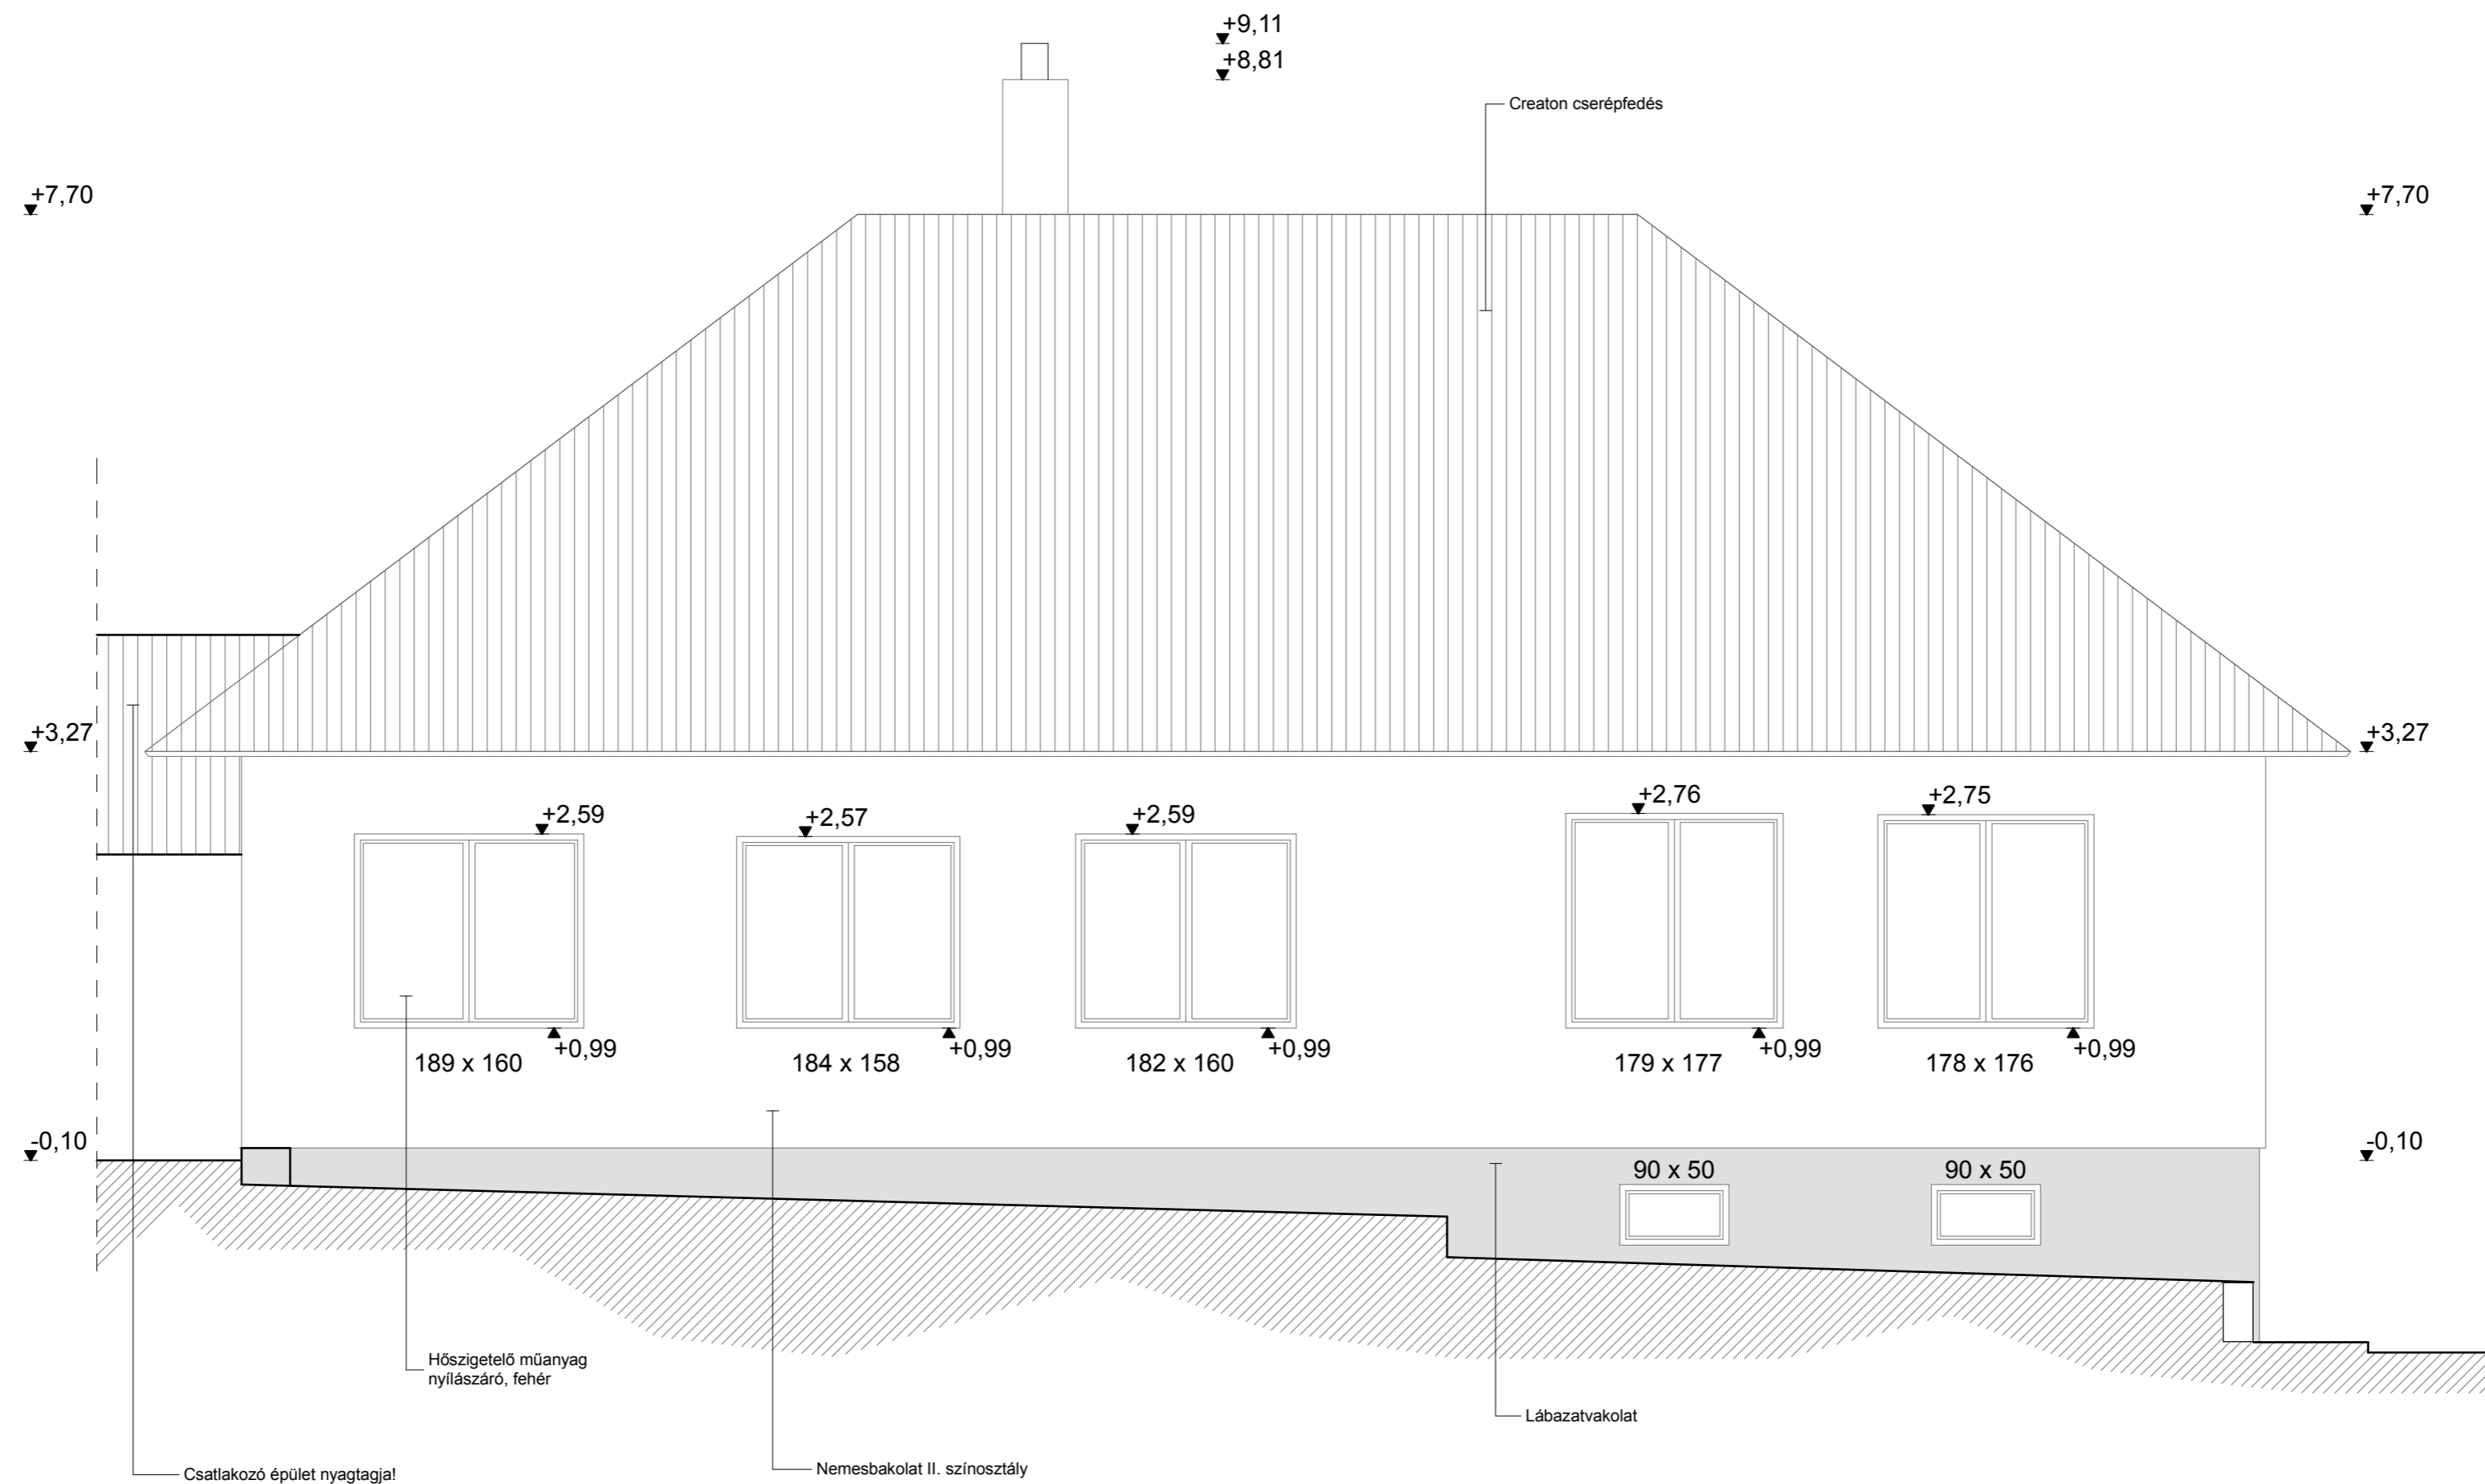

ÉPÍTÉSI MUNKA TÁRGYA: <b>„Család- és Gyermekjóléti Szolgálat részére funkcióját veszített épület átalakítása, felújítása”</b>	ÉPÍTÉS HELYE: <b>Semjénháza, Kossuth utca 3, hrsz.: 127/9</b>
TERVEZŐ: <b>Lenkovic Tamás, Nagykanizsa, Csengery utca 10., E-3-20-0214</b>	KIVITELI TERV: <b>Átalakítási déli homlokzat</b>
SZERKESZTŐ: <b>Réz Gyula István, Nagykanizsa, Horvád utca 43.</b>	Lépték: M = 1 : 50 Dátum: 2017. 12. hó Rajzszám: <b>ÉK-05</b>