


A-A metszet:

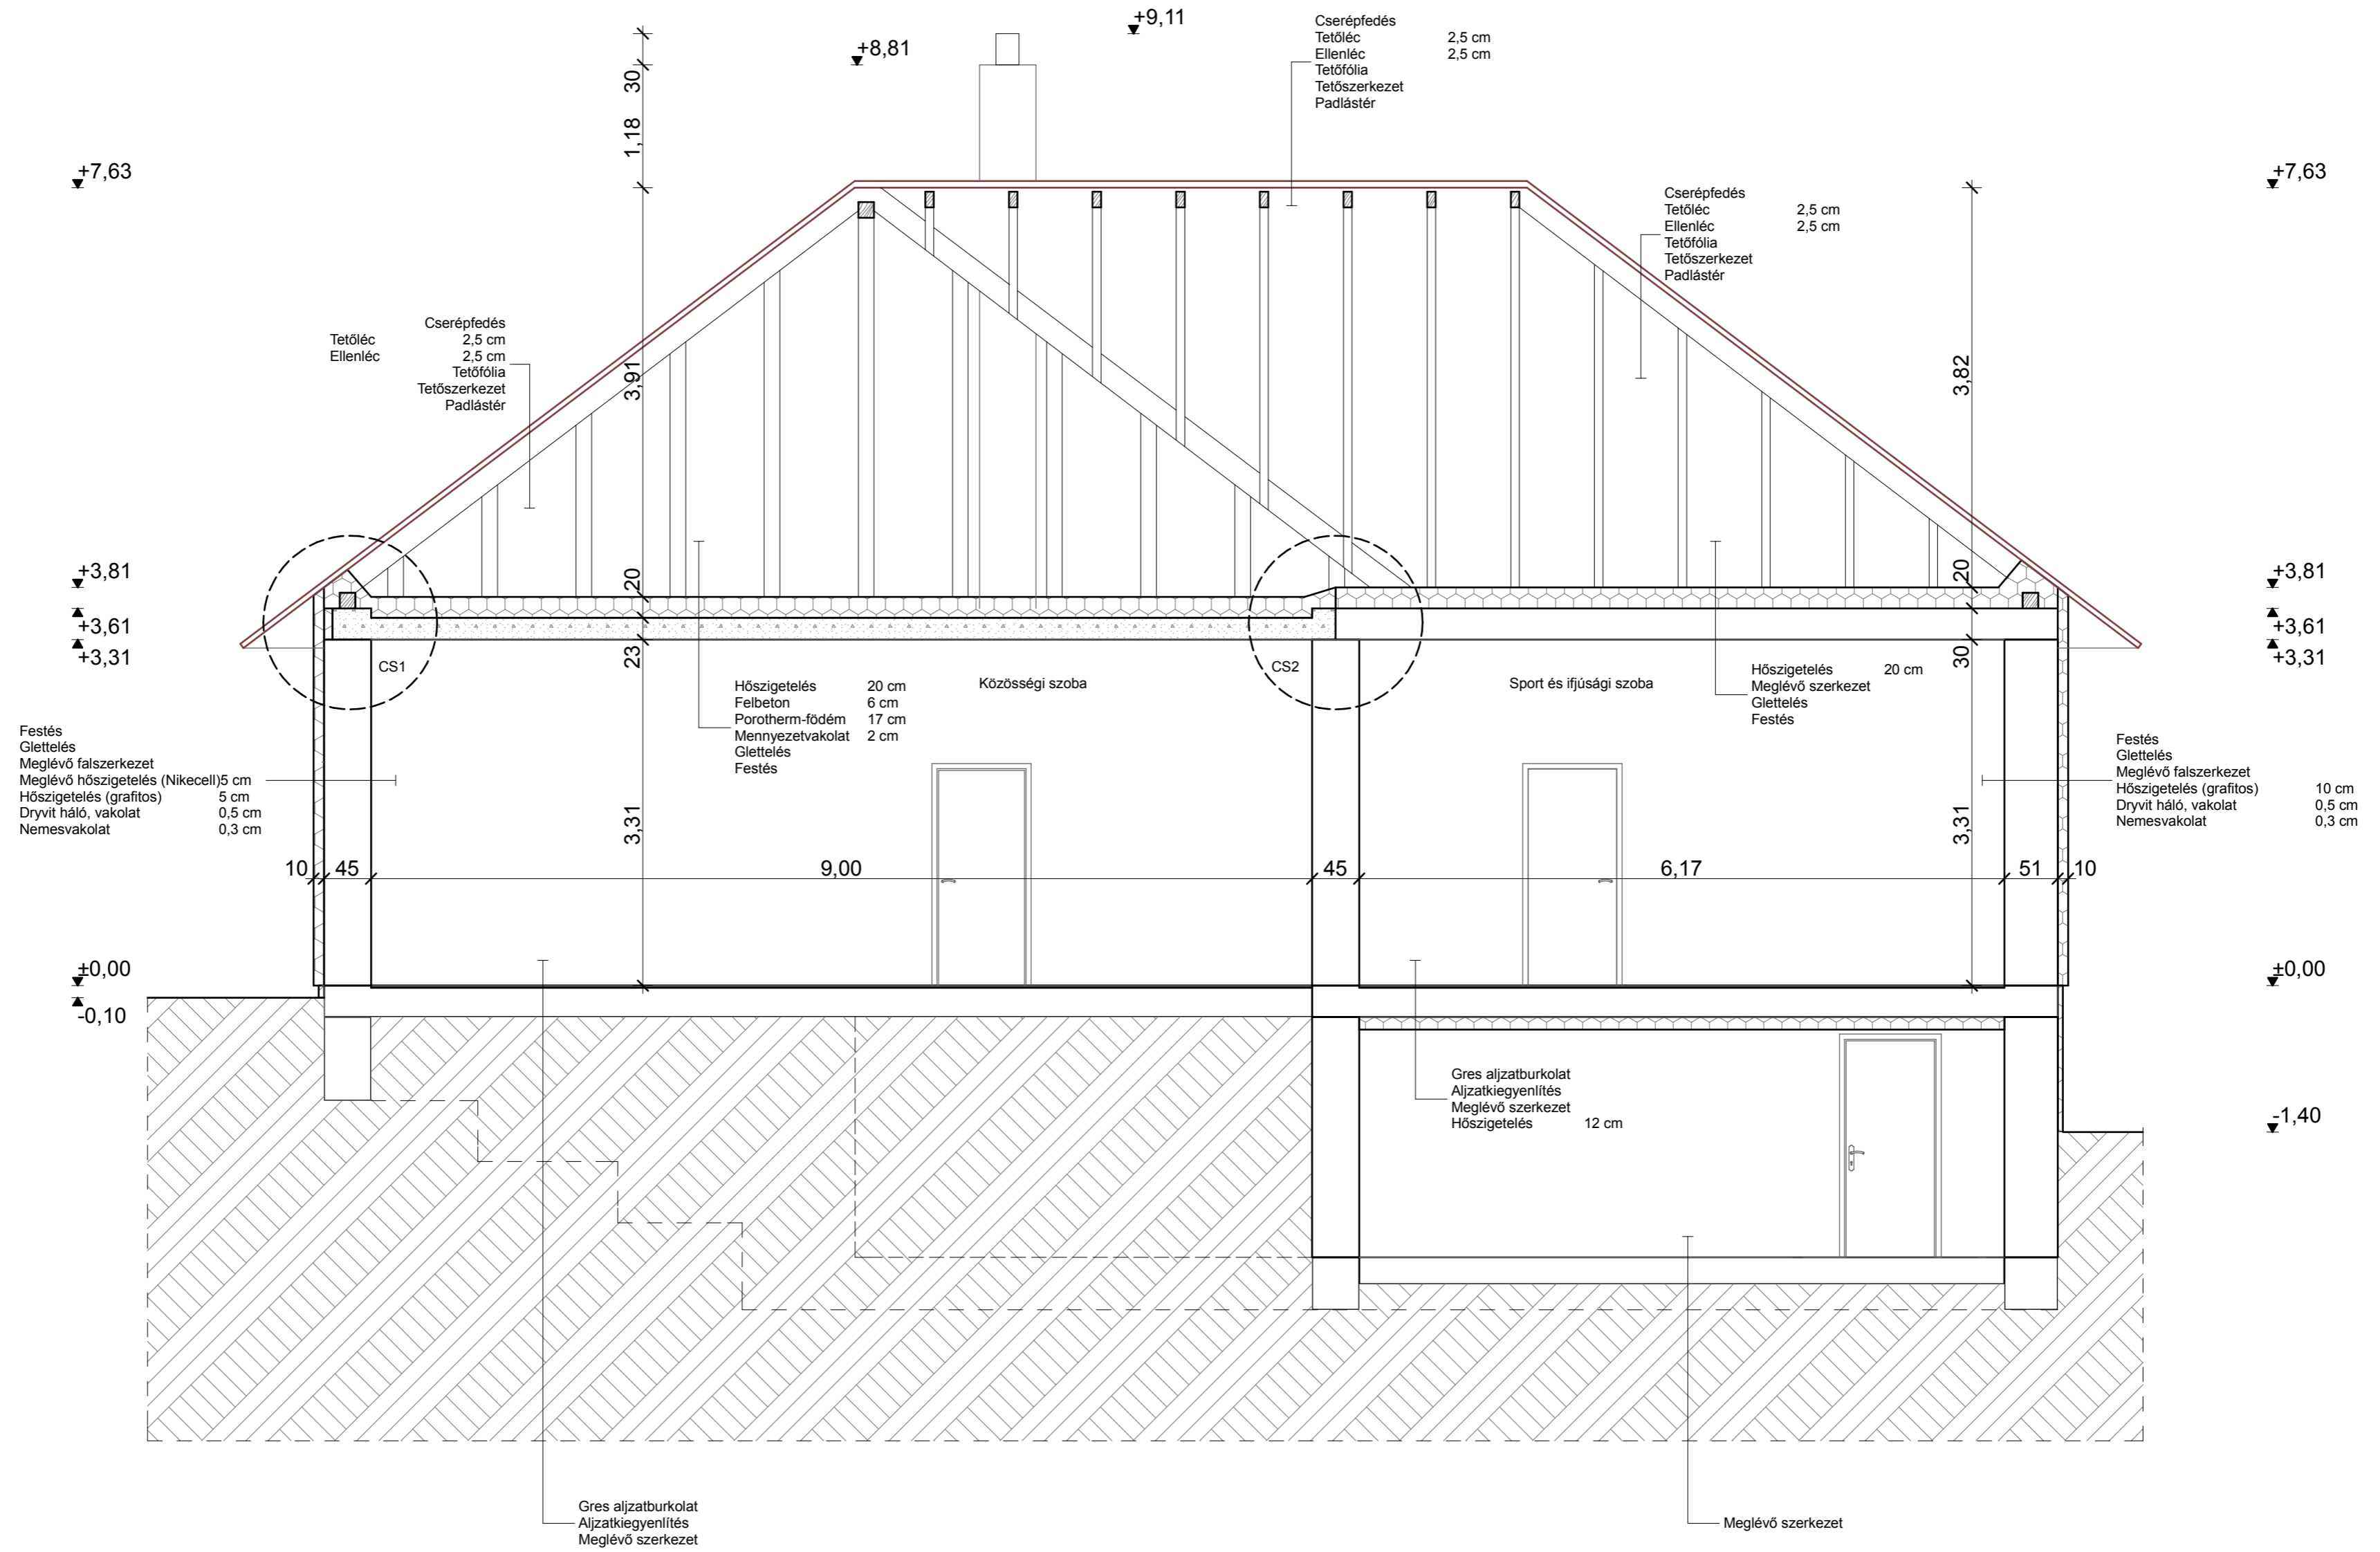

ÉPÍTÉSI MUNKA TÁRGYA: <b>„Család- és Gyermekjóléti Szolgálat részére funkcióját veszített épület átalakítása, felújítása”</b>	ÉPÍTÉS HELYE: <b>Semjénháza, Kossuth utca 3, hrsz.: 127/9</b>
ÉPÍTETŐ: <b>Semjénháza Község Önkormányzata</b> 8862 Semjénháza, Kossuth utca 3.	KIVITELI TERV: <b>Átalakítási A metszet</b>
TERVEZŐ: <b>Lenkovic Tamás</b> , Nagykanizsa, Csengerly utca 10., E-3-20-0214	Lépték: M = 1 : 50
SZERKESZTŐ: <b>Réz Gyula István</b> , Nagykanizsa, Horvád utca 43.	Dátum: 2017. 12. hó
	Rajzszám: <b>ÉK-02</b>