


B-B metszet:

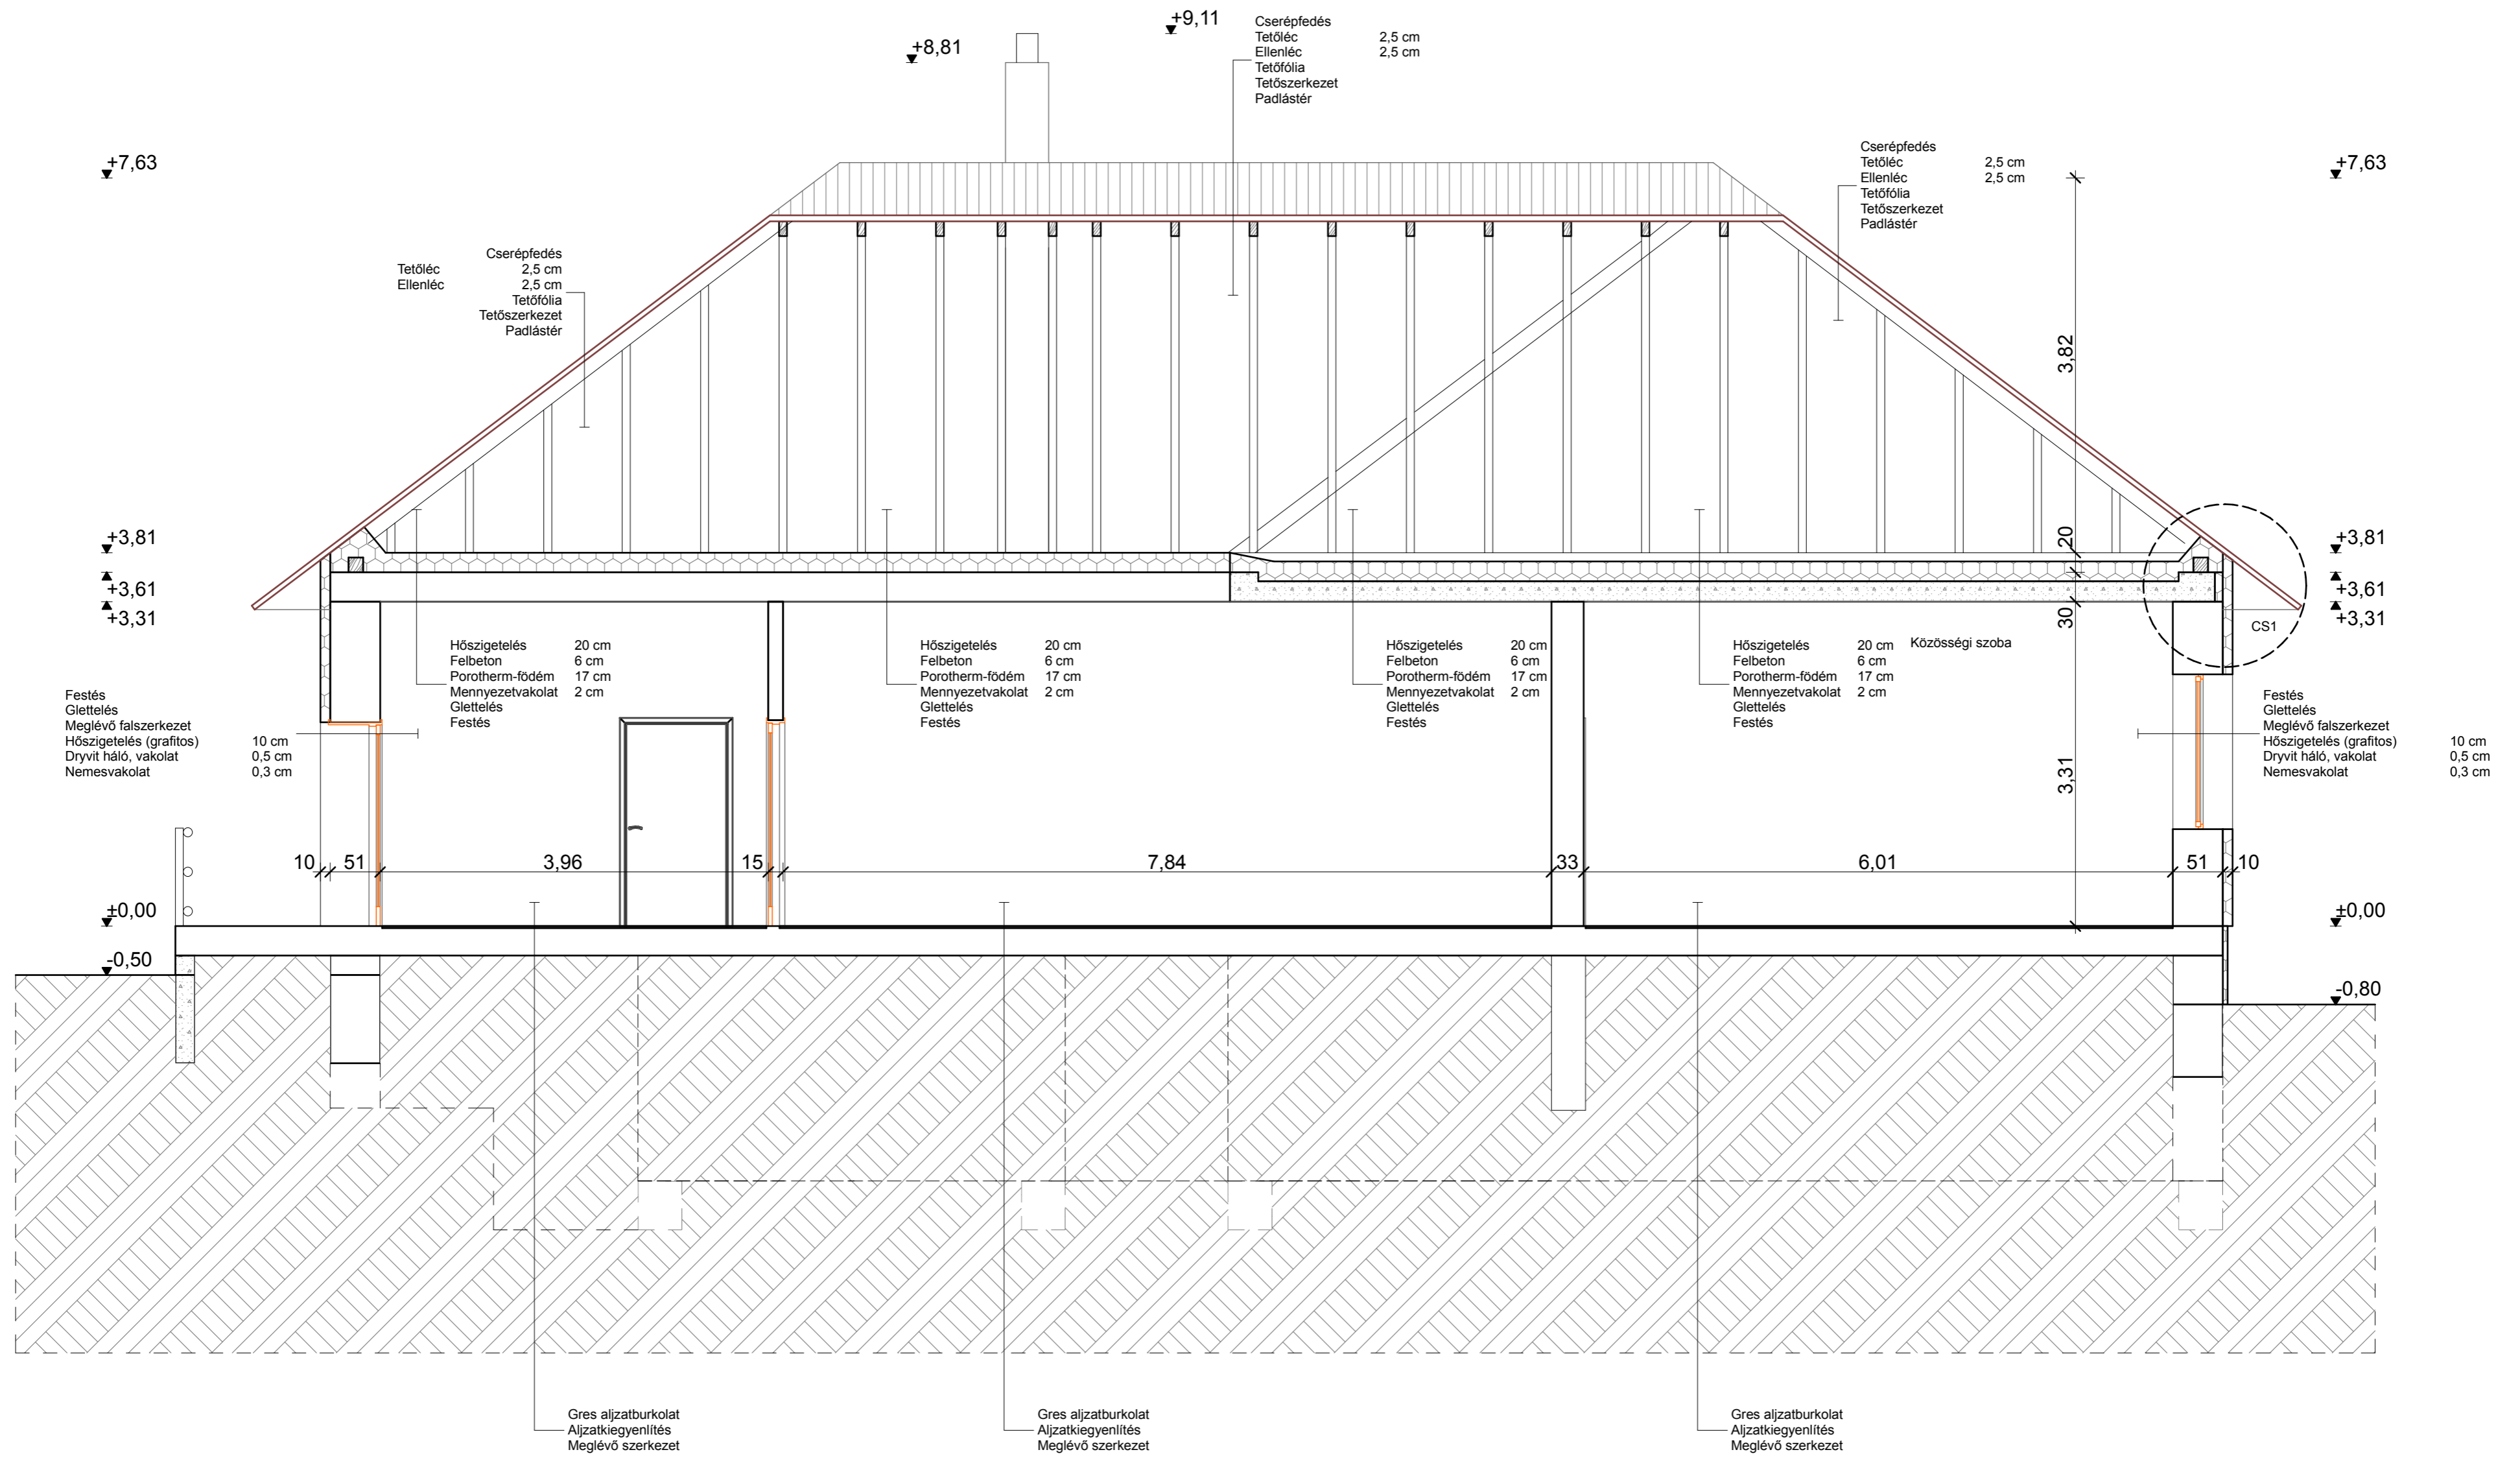

ÉPÍTÉSI MUNKA TÁRGYA: „Család- és Gyermekjóléti Szolgálat részére funkcióját veszített épület átalakítása, felújítása”	ÉPÍTÉS HELYE: Semjénháza, Kossuth utca 3, hrsz.: 127/9
ÉPÍTETŐ: Semjénháza Község Önkormányzata 8862 Semjénháza, Kossuth utca 3.	KIVITELI TERV: Átalakítási B metszet
TERVEZŐ: Lenkovic Tamás , Nagykanizsa, Csengery utca 10., E-3-20-0214	Lépték: M = 1 : 50
SZERKESZTŐ: Réz Gyula István , Nagykanizsa, Horvád utca 43.	Dátum: 2017. 12. hó
	Rajzszám: ÉK-03