


Nyugati homlokzat:

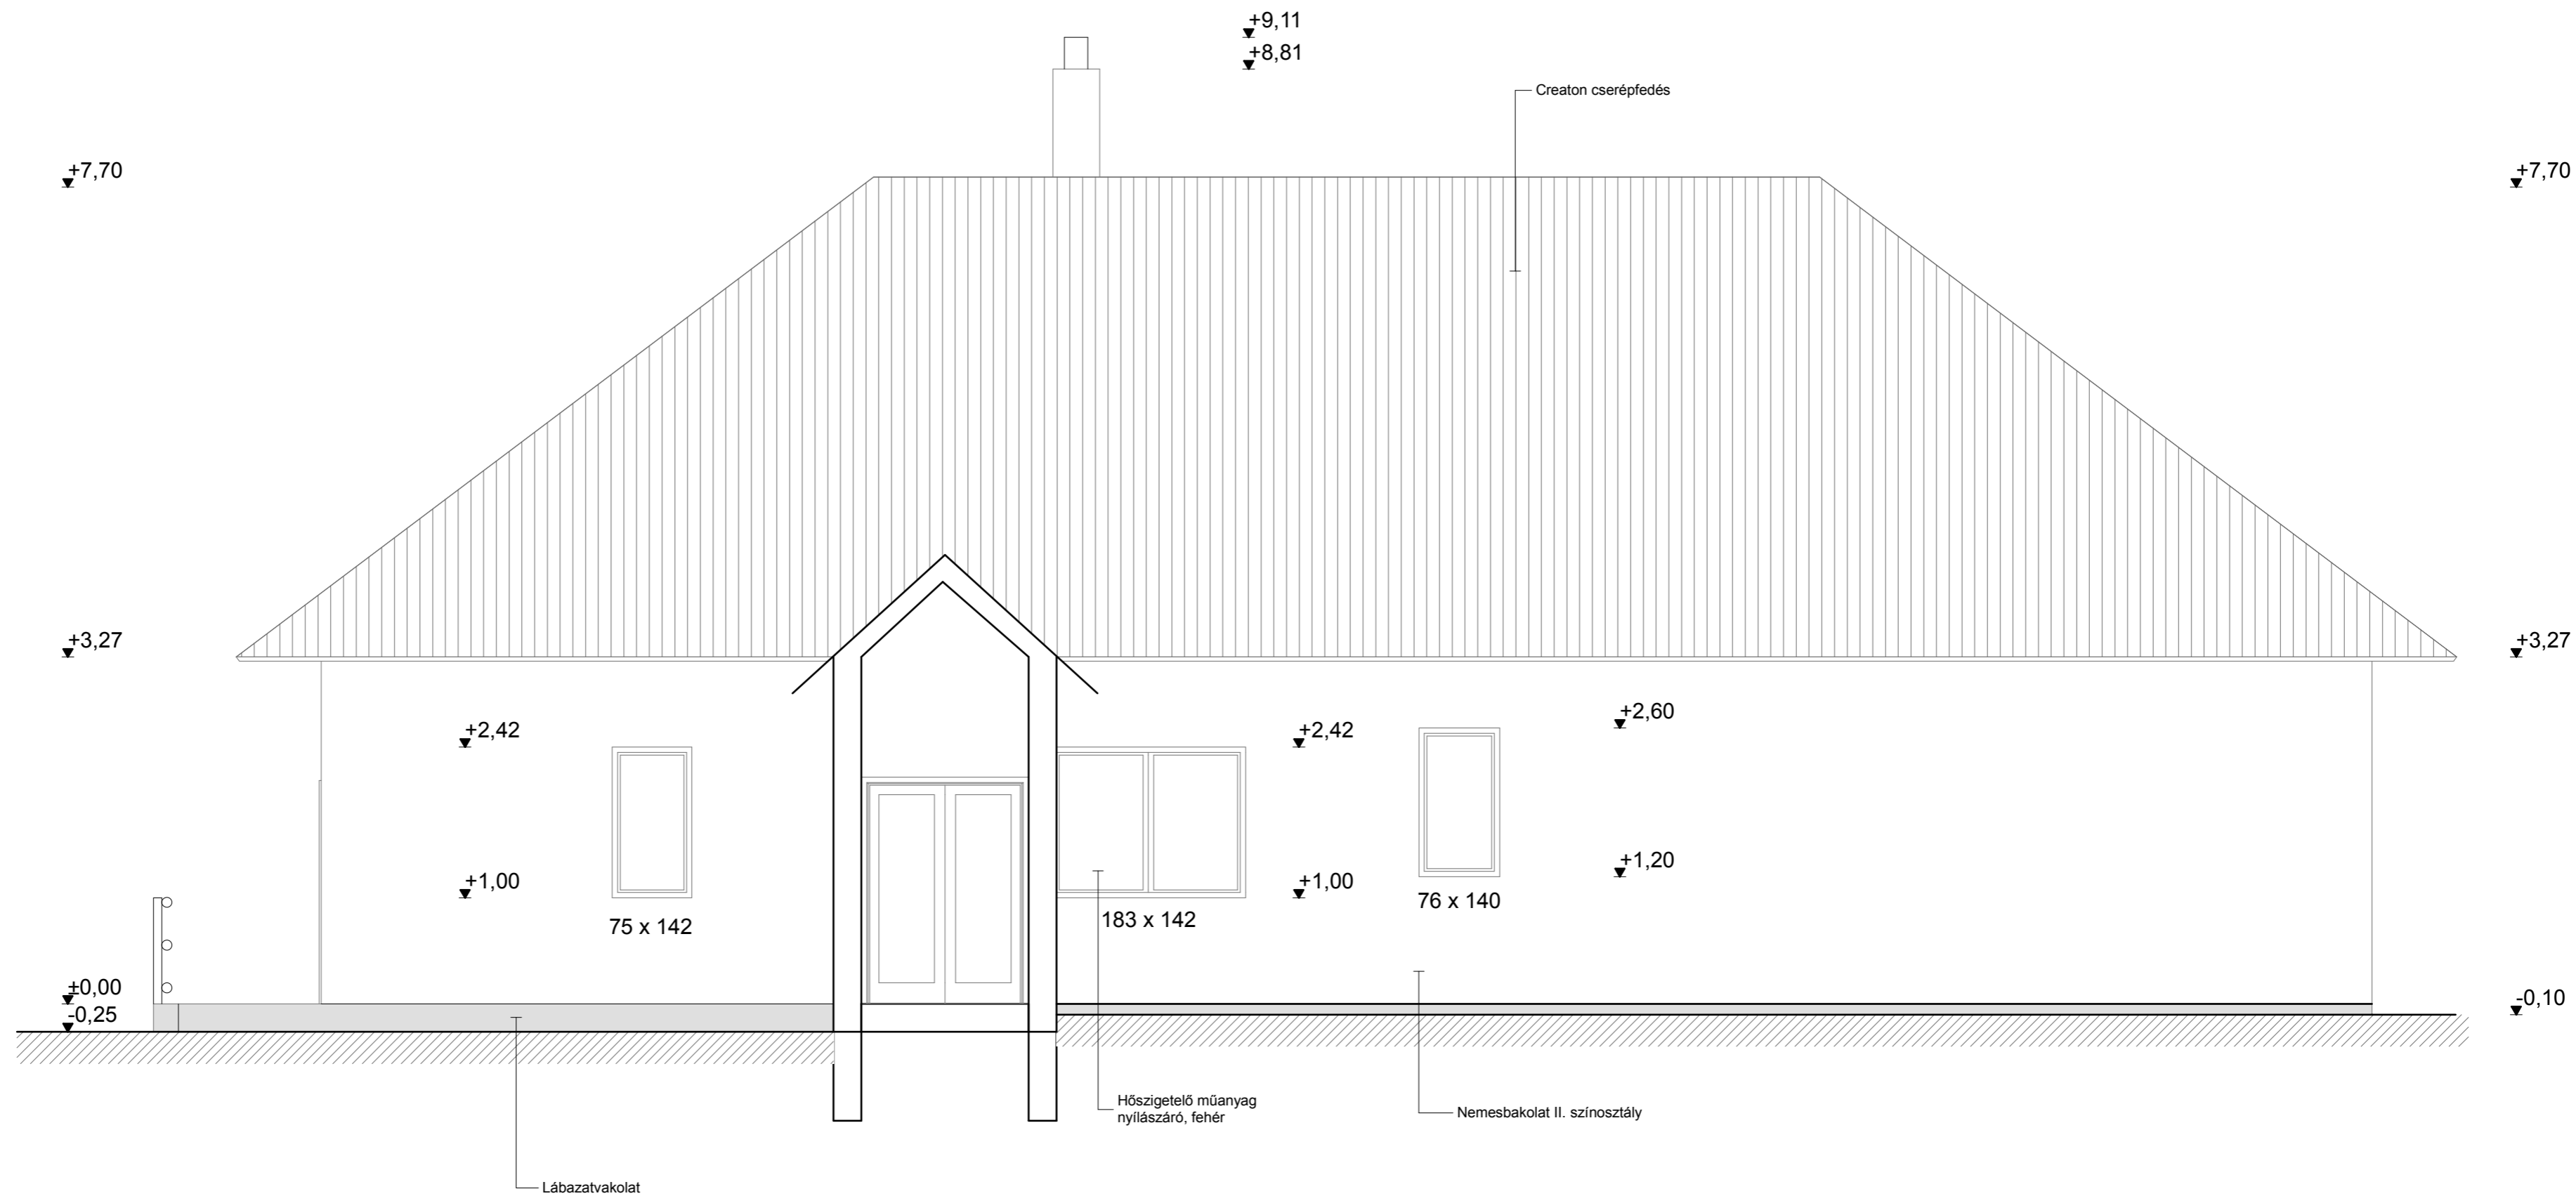

ÉPÍTÉSI MUNKA TÁRGYA: „Család- és gyermekjóléti Szolgálat részére funkcióját veszített épület átalakítása, felújítása”	ÉPÍTÉS HELYE: Semjénháza, Kossuth utca 3, hrsz.: 127/9
ÉPÍTETŐ: Semjénháza Község Önkormányzata 8862 Semjénháza, Kossuth utca 3.	KIVITELI TERV: <b>Átalakítási nyugati homlokzat</b>
TERVEZŐ: Lenkócs Tamás, Nagykanizsa, Csengeri utca 10., E-3-20-0214	Lépték: M = 1 : 50
SZERKESZTŐ: Réz Gyula István, Nagykanizsa, Horvád utca 43.	Dátum: 2017. 12. hó
	Rajzszám: <b>ÉK-04</b>